
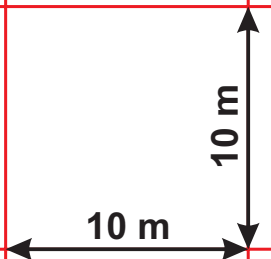
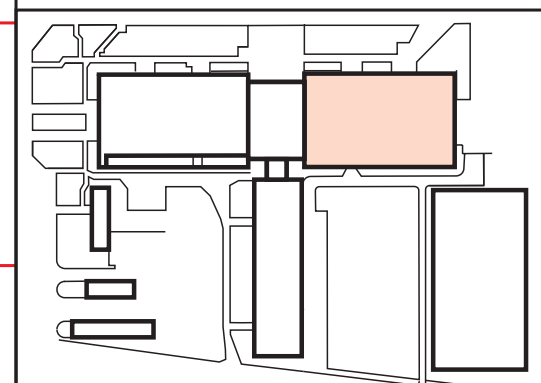


Legende

-  RWA - Bedienstelle
-  Brandschutztür T 90
-  Brandwand
-  Treppenföhrung

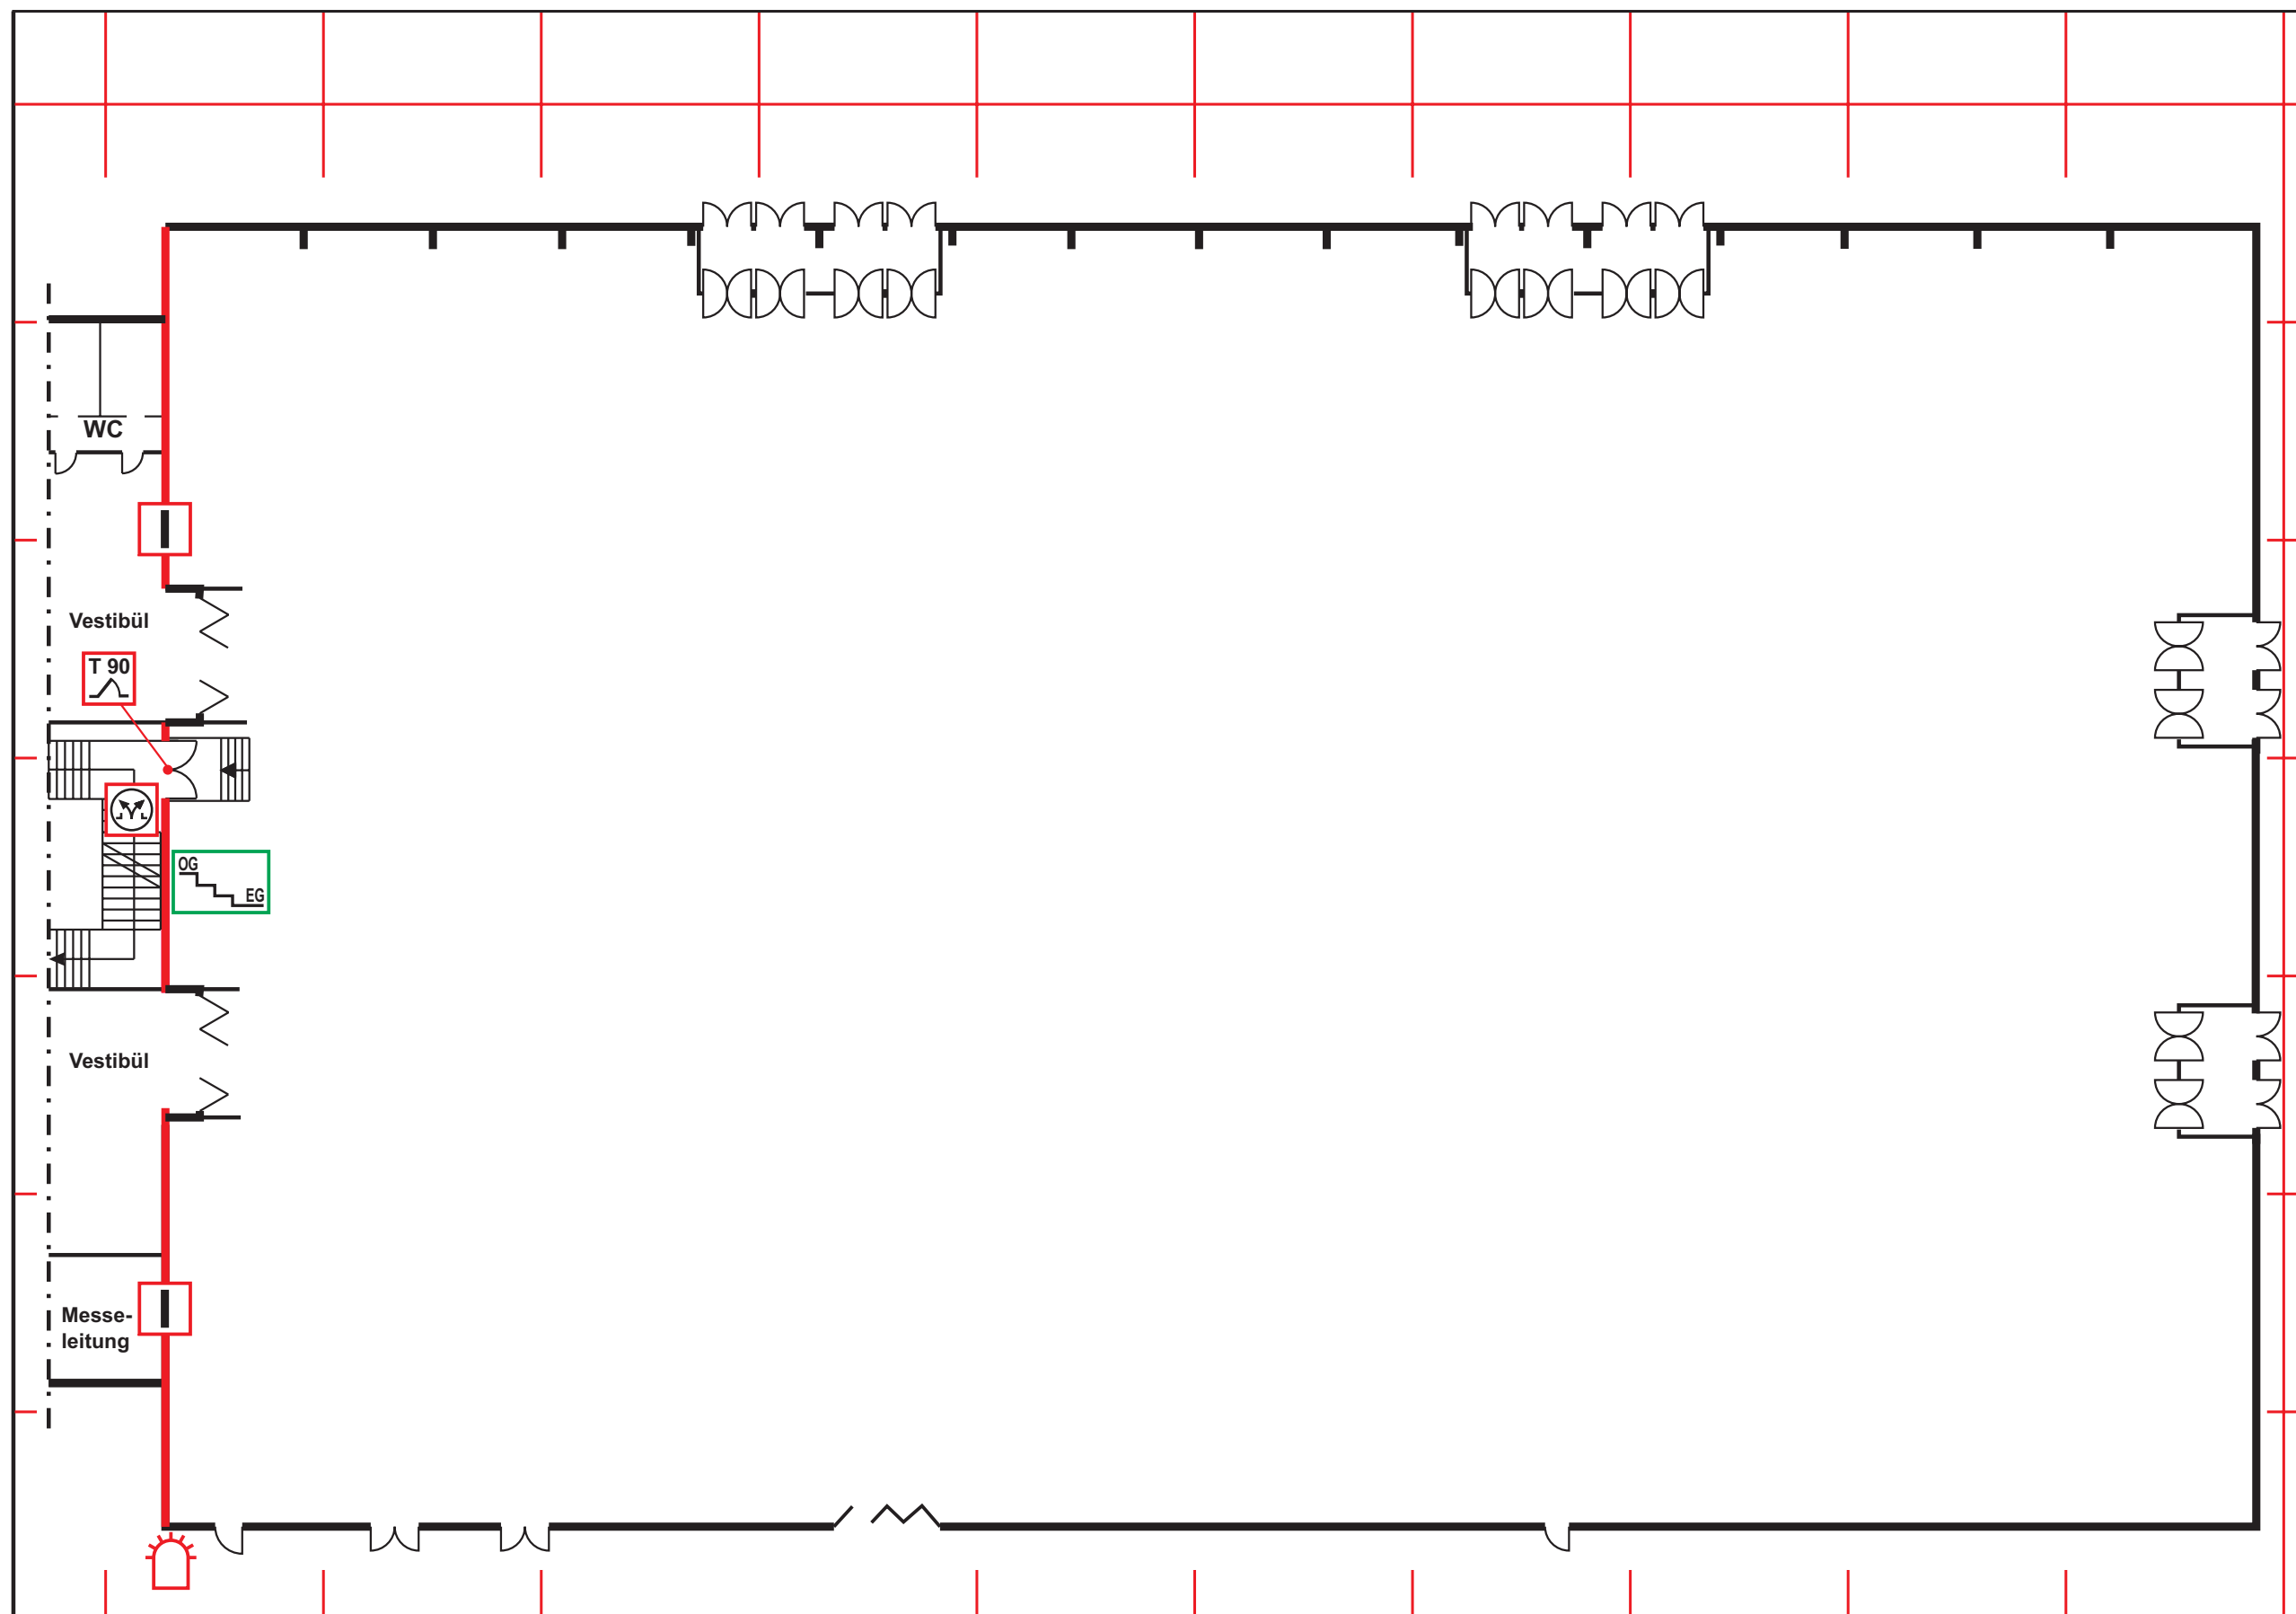

Index	Datum	Änderungen
3		
2		
1		
0	30.04.2010	P 012/10 - Ersterstellung

Brandschutz Consult
 Ingenieurgesellschaft mbH Leipzig
 Torgauer Platz 3 * 04315 Leipzig www.bcl-leipzig.de

Feuerwehrplan
AGRA Veranstaltungsgelände Leipzig
 Bornaische Straße 210, 04279 Leipzig
 Halle 1
Erdgeschoss