


- Funktionsbereich -

- Szenischer Bereich -

- Galerie -

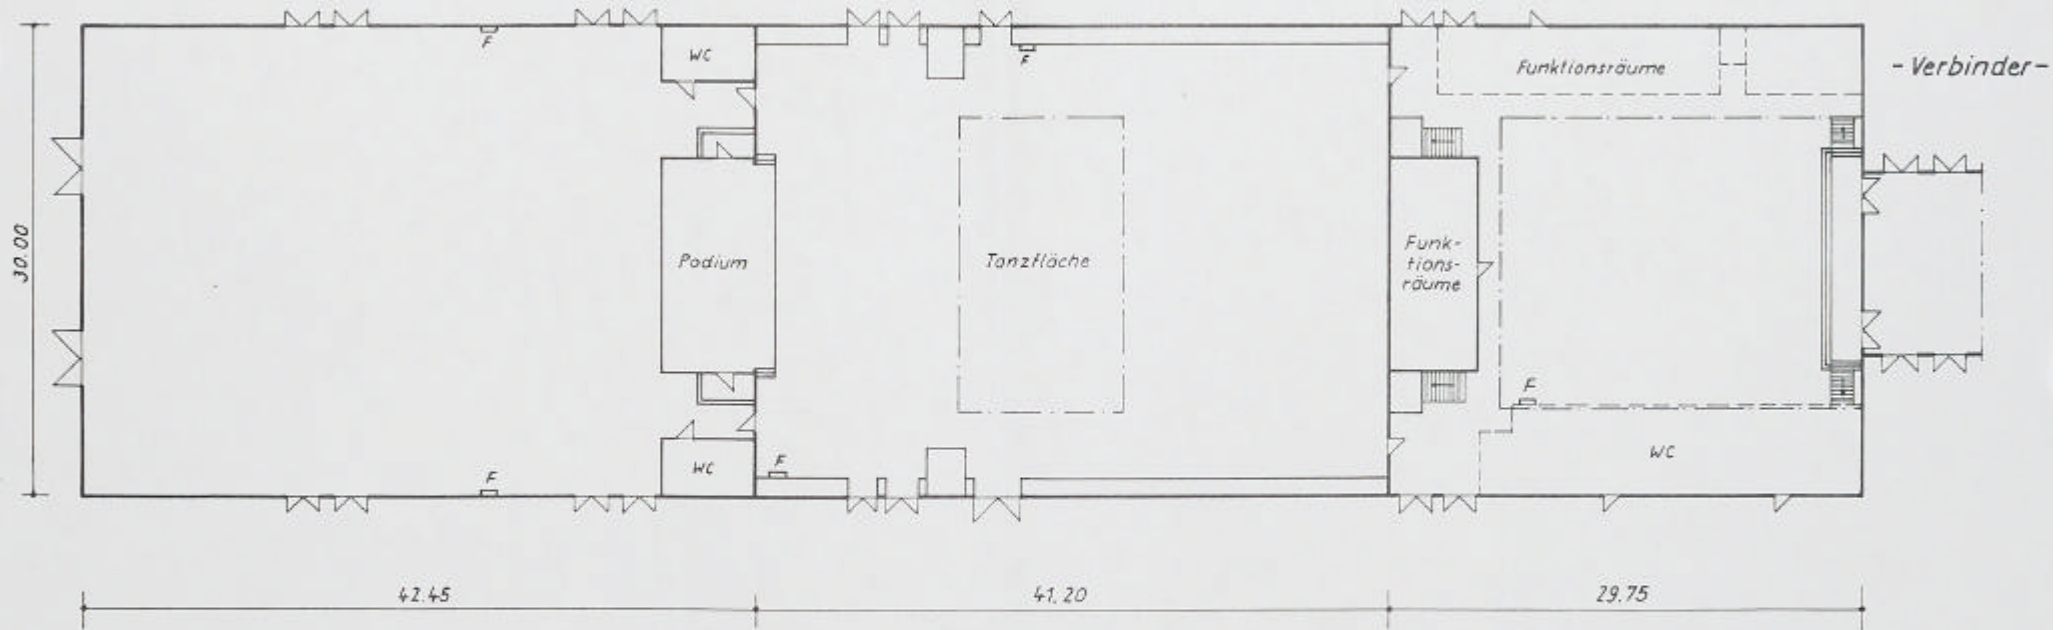

agra Veranstaltungsgelände Leipzig		
Halle 4 - Gesamtgrundriß -		
Maßstab	Gez.	
1:333 1/3		