


Szenischer Bereich

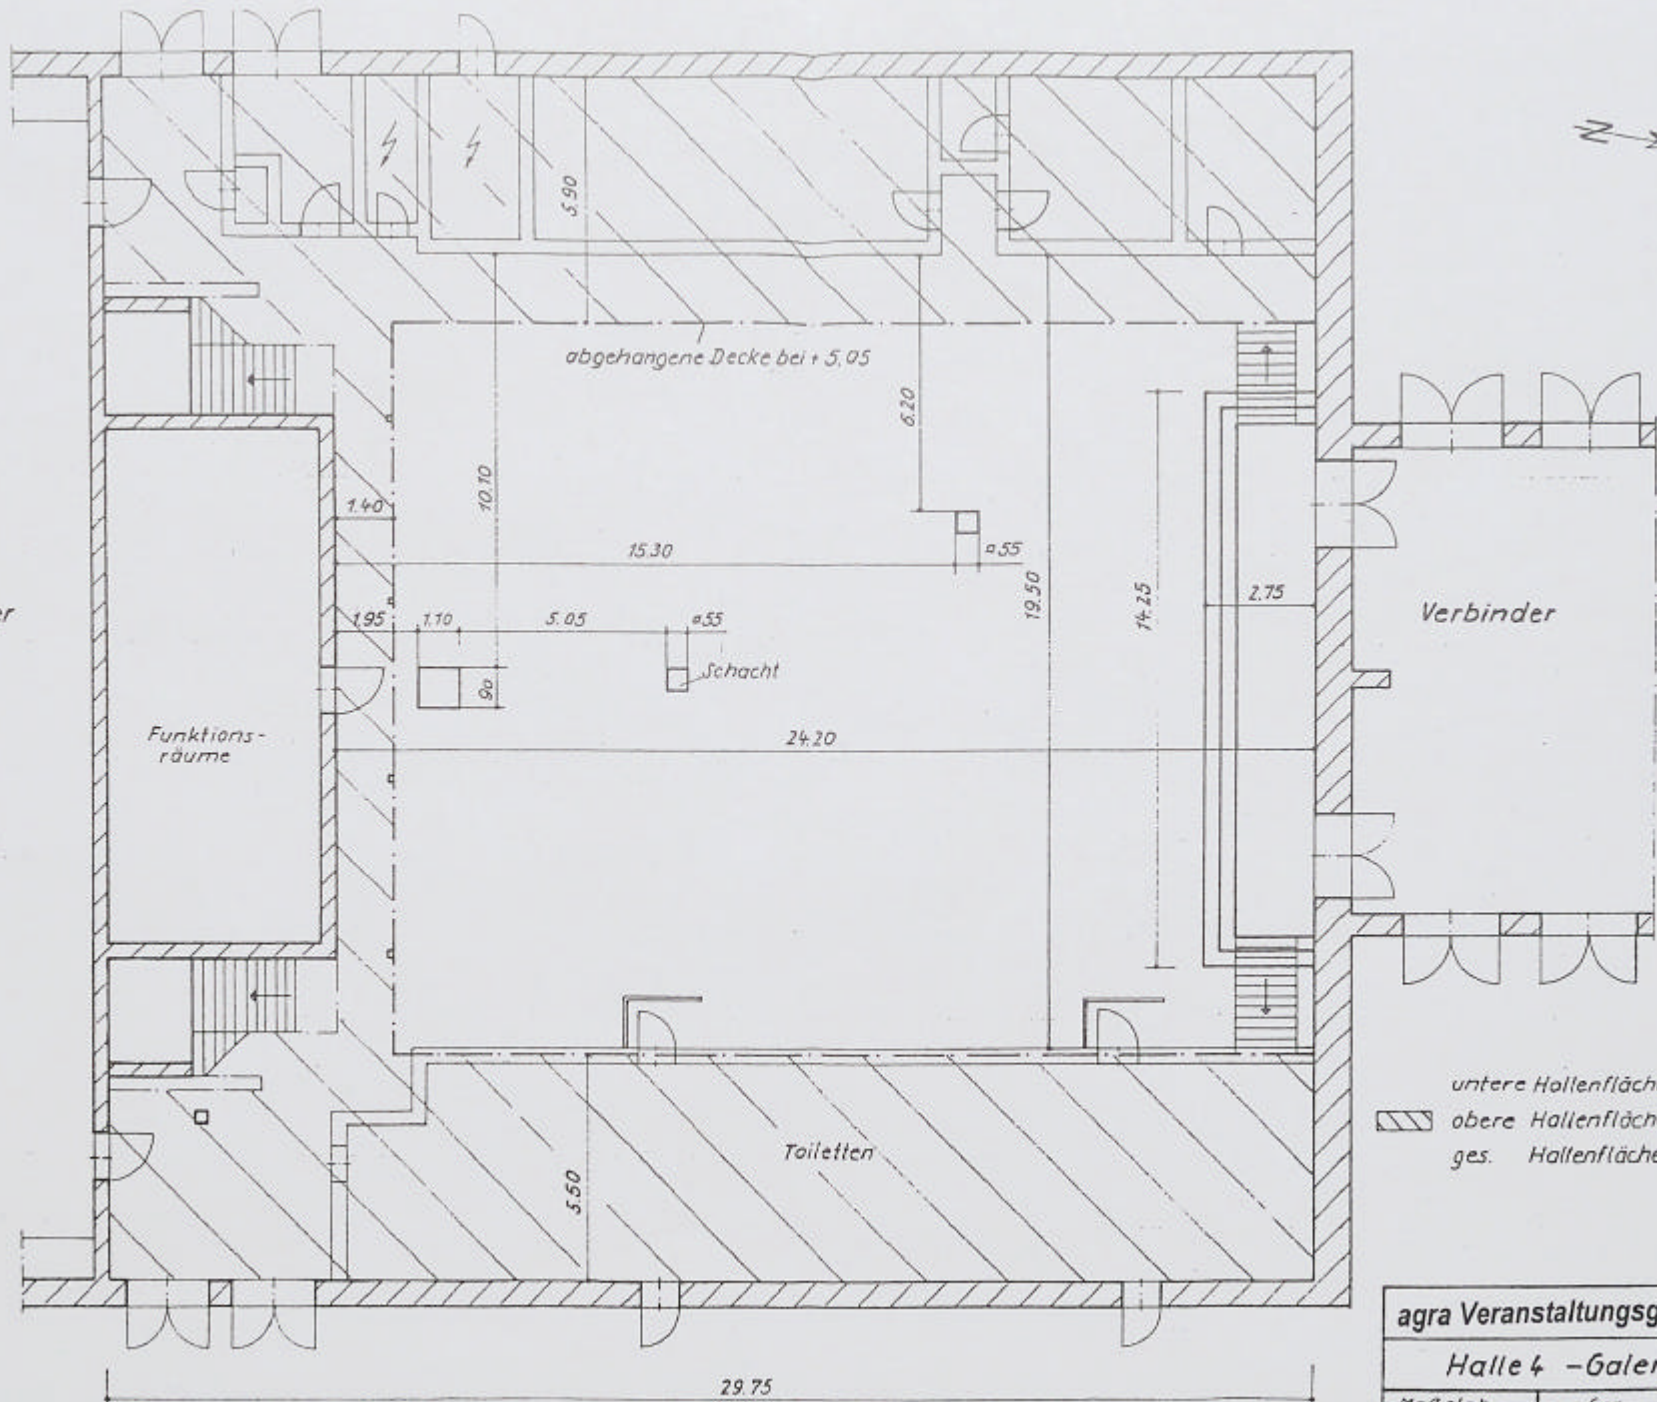

untere Hallenfläche = 428 m<sup>2</sup>  
 obere Hallenfläche = 356 m<sup>2</sup>  
 ges. Hallenfläche = 784 m<sup>2</sup>

agra Veranstaltungsgelände Leipzig		
Halle 4 - Galerie -		
Maßstab	Gez.	
1:125	Albers	